



Prinzipskizze Schnitt durch das Dach

Dachsanierung von aussen mit SIGA-Majpell und SIGA-Wigluv

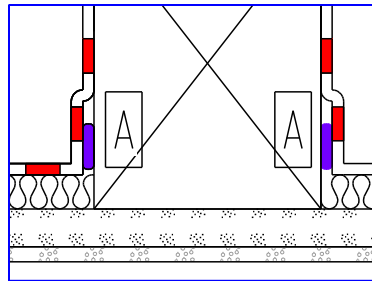


SIGA-Majpell mit SIGA-Twinet am Sparren fixiert

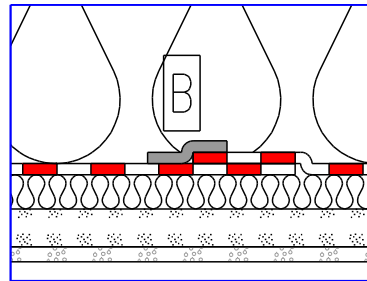

Überlappung, verklebt mit SIGA-Wigluv

- Ziegeleindeckung
- Ziegellattung
- Konterlattung
- SIGA-Majcoat, winddicht verklebt
- Weichfaserdämmplatte
- Zwischensparrendämmung
- SIGA-Majpell
- Bestehende Sparren
- Dämmstoffplatte
- Bestehende, innere Verkleidung

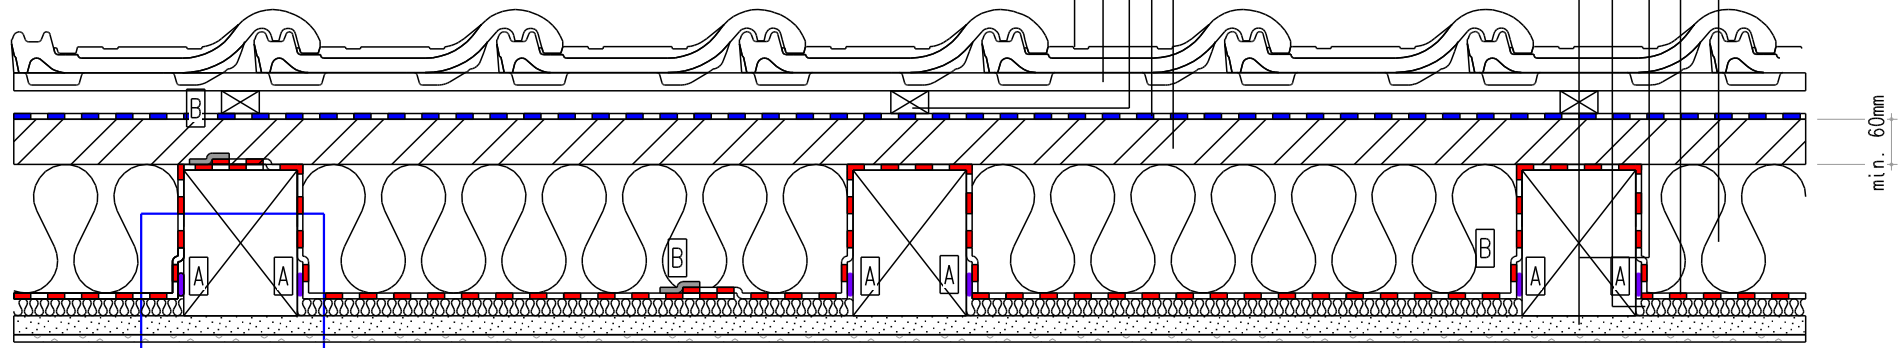

-Die Details verstehen sich als Hilfsmittel, nicht als Regeldetails

-Rechtsansprüche aus der Benutzung der vermittelten Daten sind ausgeschlossen

Copyright 2007 by SIGA www.siga.ch