


Prinzipskizze Schnitt durch Dach und Wand

Ortdetail, luft- und winddichter Übergang von Dach und Wand mit SIGA-Sicrall und SIGA-Wigluv

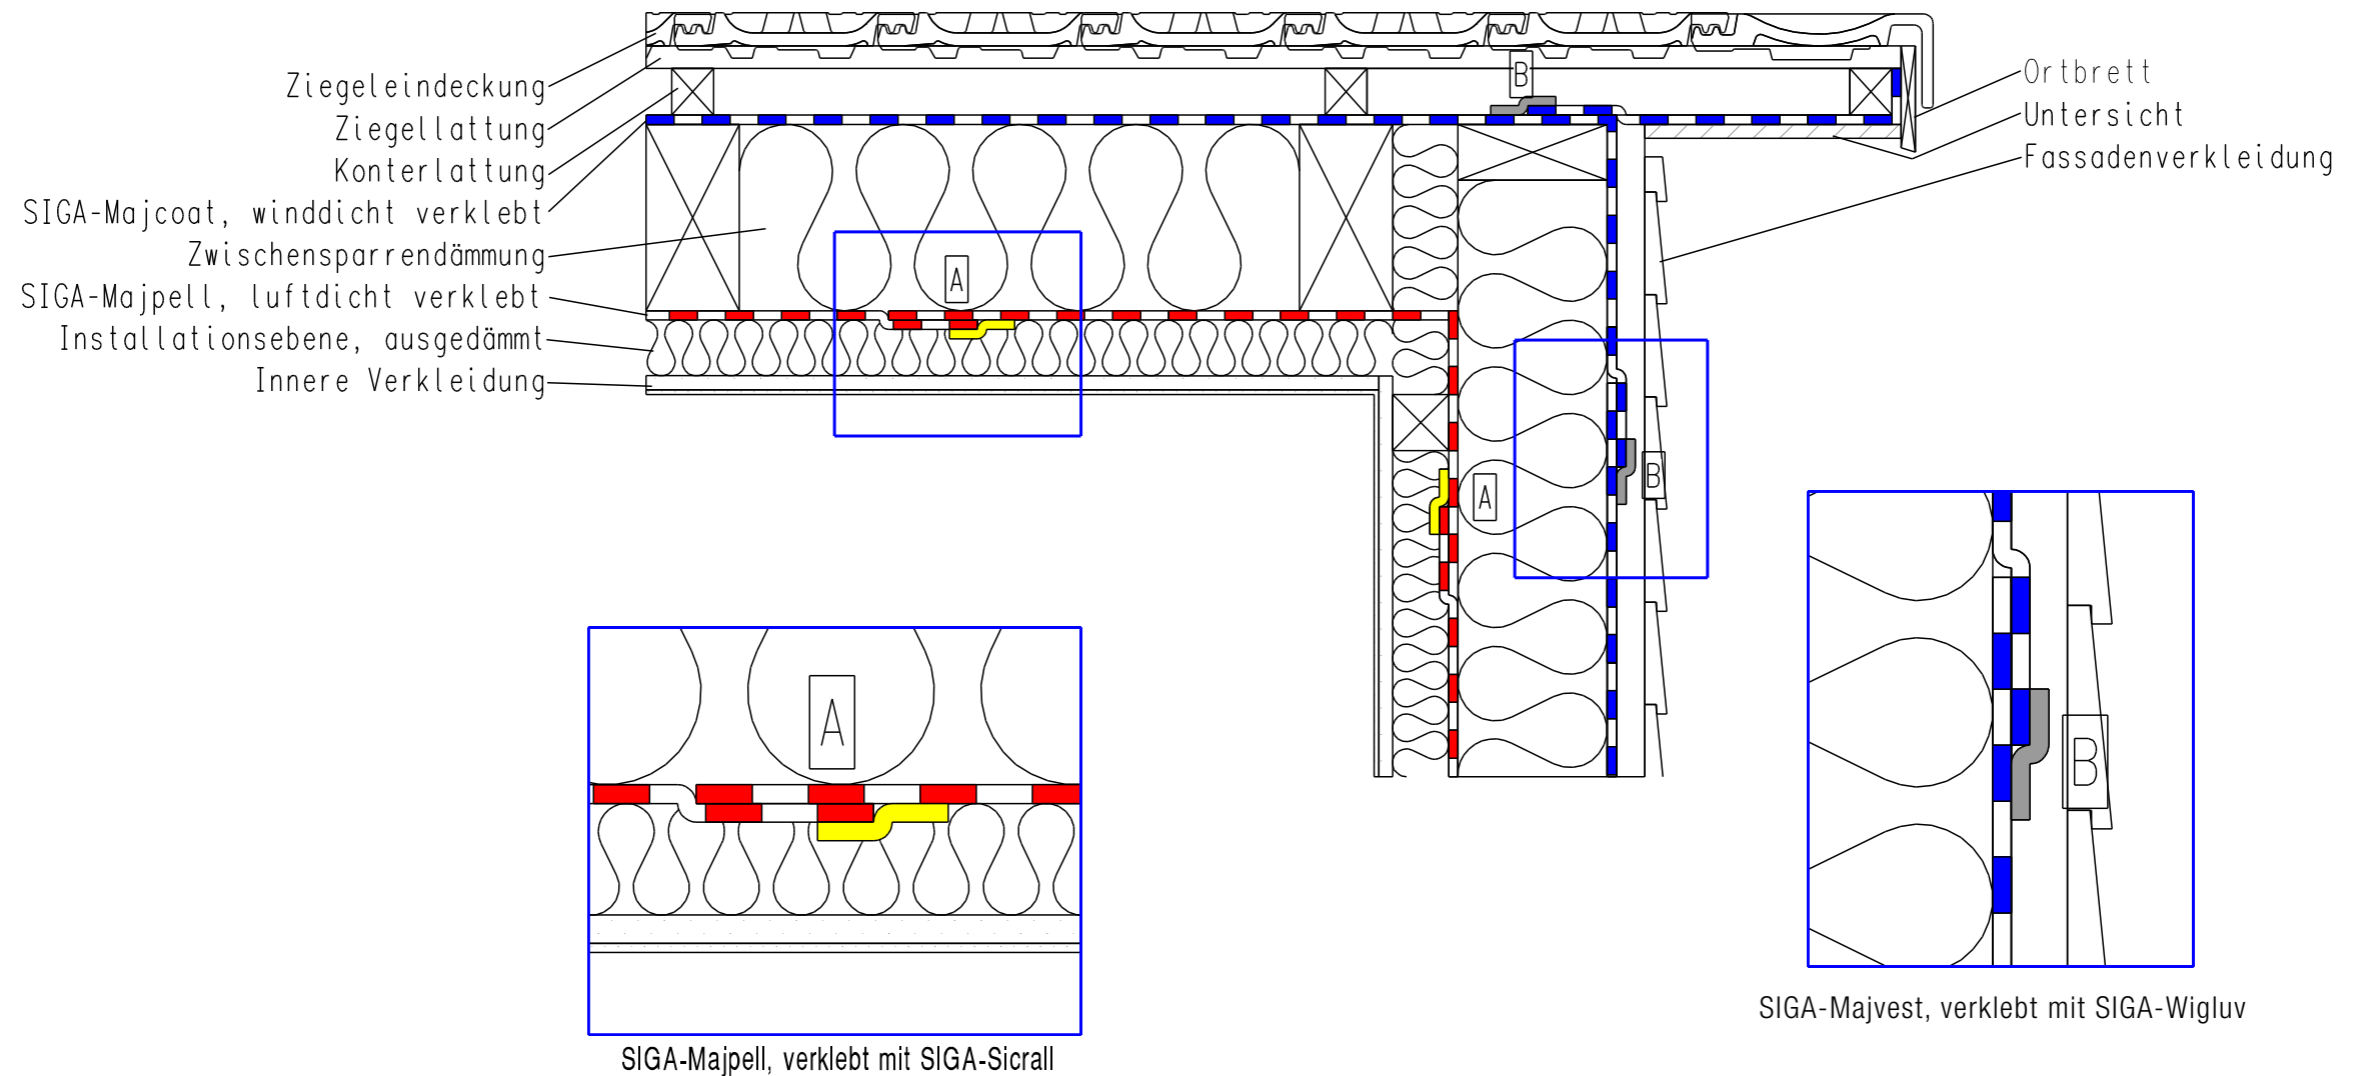

-Die Details verstehen sich als Hilfsmittel, nicht als Regeldetails

-Rechtsansprüche aus der Benutzung der vermittelten Daten sind ausgeschlossen

Copyright 2007 by SIGA www.siga.ch

SIGA  Die Entscheidung fürs Kleben.®