



# Prinzipskizze Schnitt durch Wand

## Luft- und winddichter Anschluss an Fenster mit SIGA-Corvum und SIGA-Wigluv

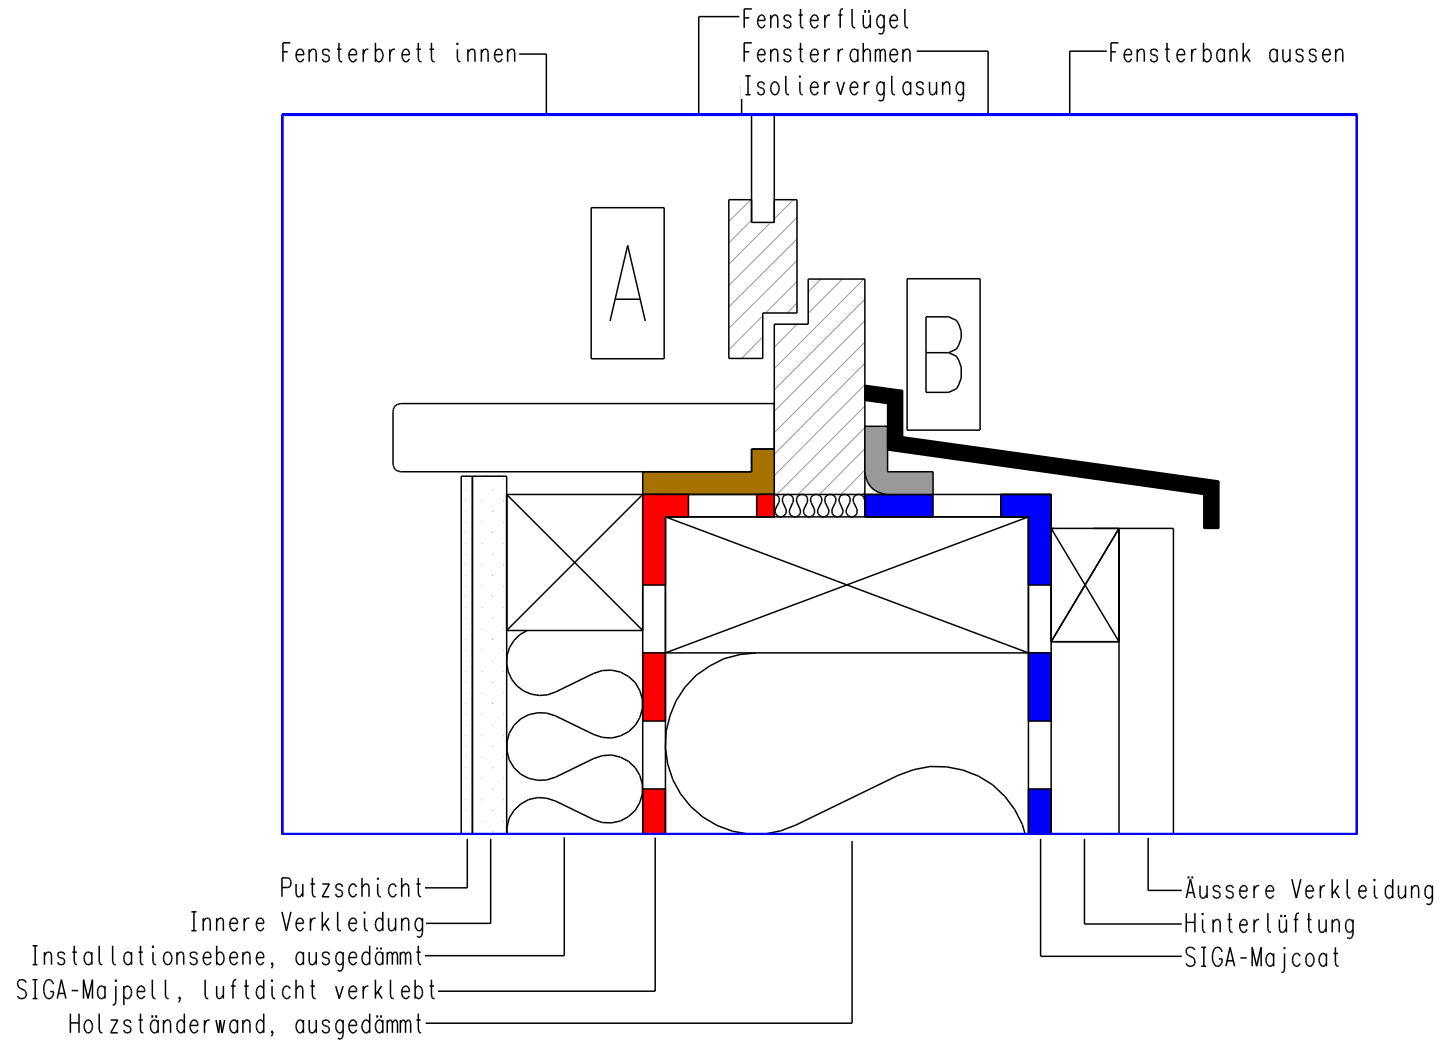

**B** Winddichter Anschluss an Fenster mit SIGA-Wigluv

**A** Luftdichter Anschluss an Fenster mit SIGA-Corvum 12/48

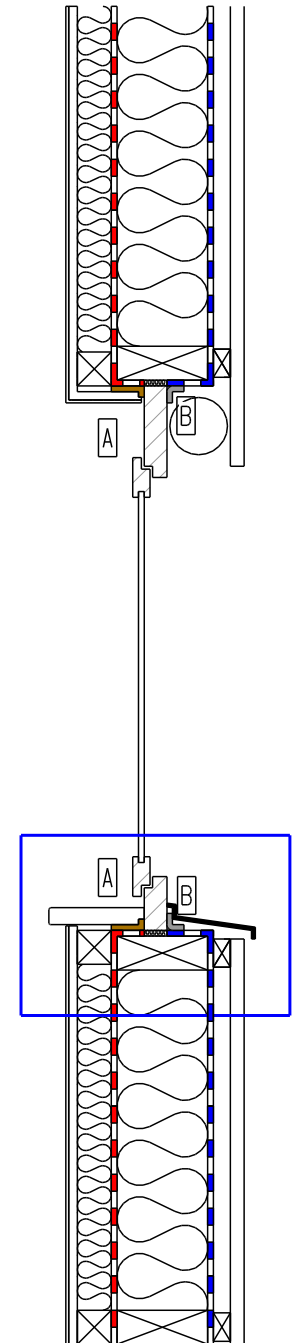

-Die Details verstehen sich als Hilfsmittel, nicht als Regeldetails

-Rechtsansprüche aus der Benutzung der vermittelten Daten sind ausgeschlossen

Copyright 2007 by SIGA www.siga.ch