



Prinzipskizze durch Dach und Wand

Ortdetail, luftdichter Übergang von Dach und Wand mit SIGA-Primur

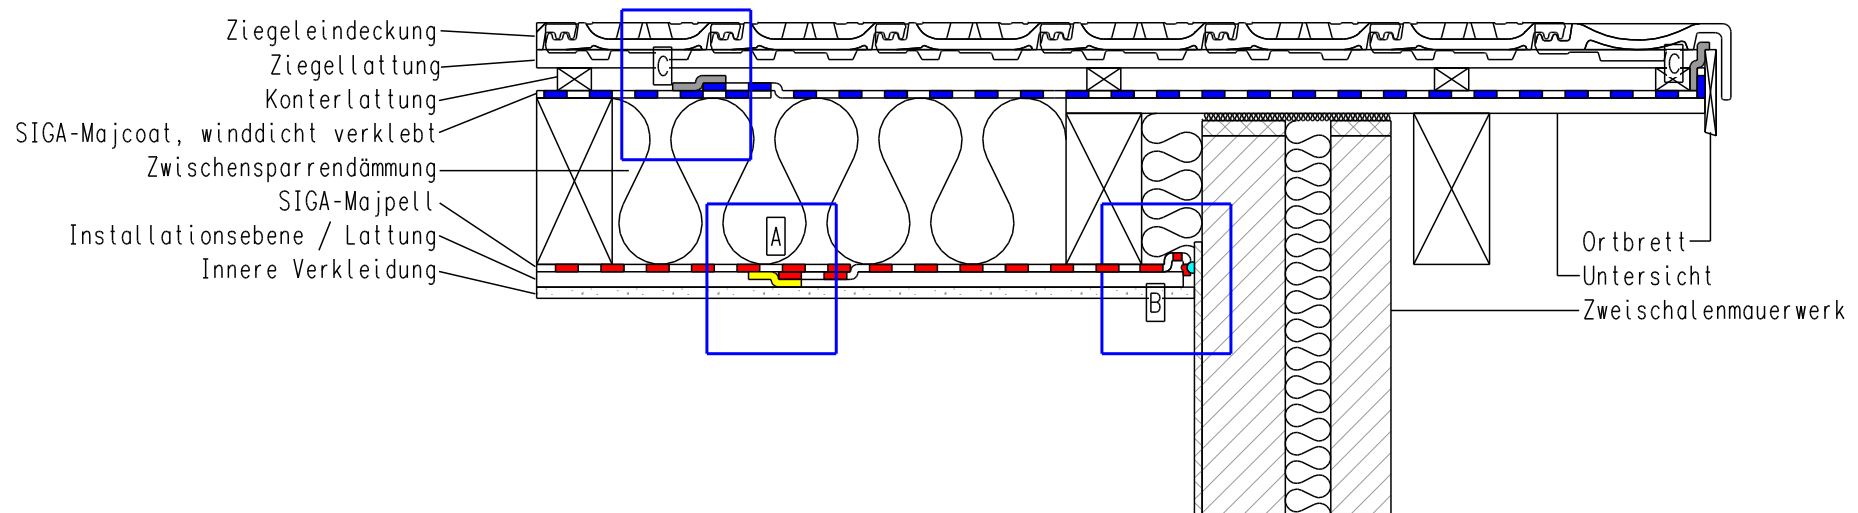


Ziegeleindeckung
Ziegellattung
Konterlattung
SIGA-Majcoat, winddicht verklebt
Zwischensparrendämmung
SIGA-Majpell
Installationsebene / Lattung
Innere Verkleidung


Ortbrett
Untersicht
Zweischaalenmauerwerk

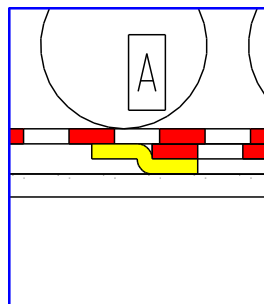

Überlappung SIGA-Majpell, verklebt mit SIGA-Sicrall

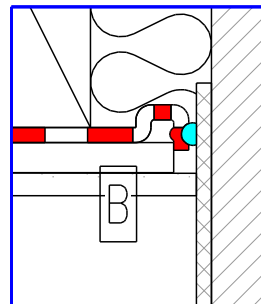

Luftdichter Wandanschluss mit SIGA-Primur

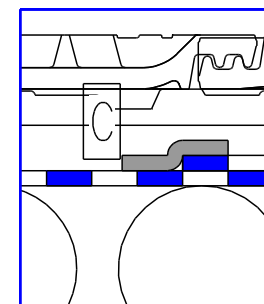

Überlappung SIGA-Majcoat, verklebt mit SIGA-Wigluv

-Die Details verstehen sich als Hilfsmittel, nicht als Regeldetails

-Rechtsansprüche aus der Benutzung der vermittelten Daten sind ausgeschlossen

Copyright 2007 by SIGA www.siga.ch

SIGA Die Entscheidung fürs Kleben.®