


Prinzipskizze Schnitt durch Dach und Wand

Traufdetail, wind- und luftdichter Übergang von Dach und Wand mit SIGA-Corvum 30/30 und SIGA-Wigluv

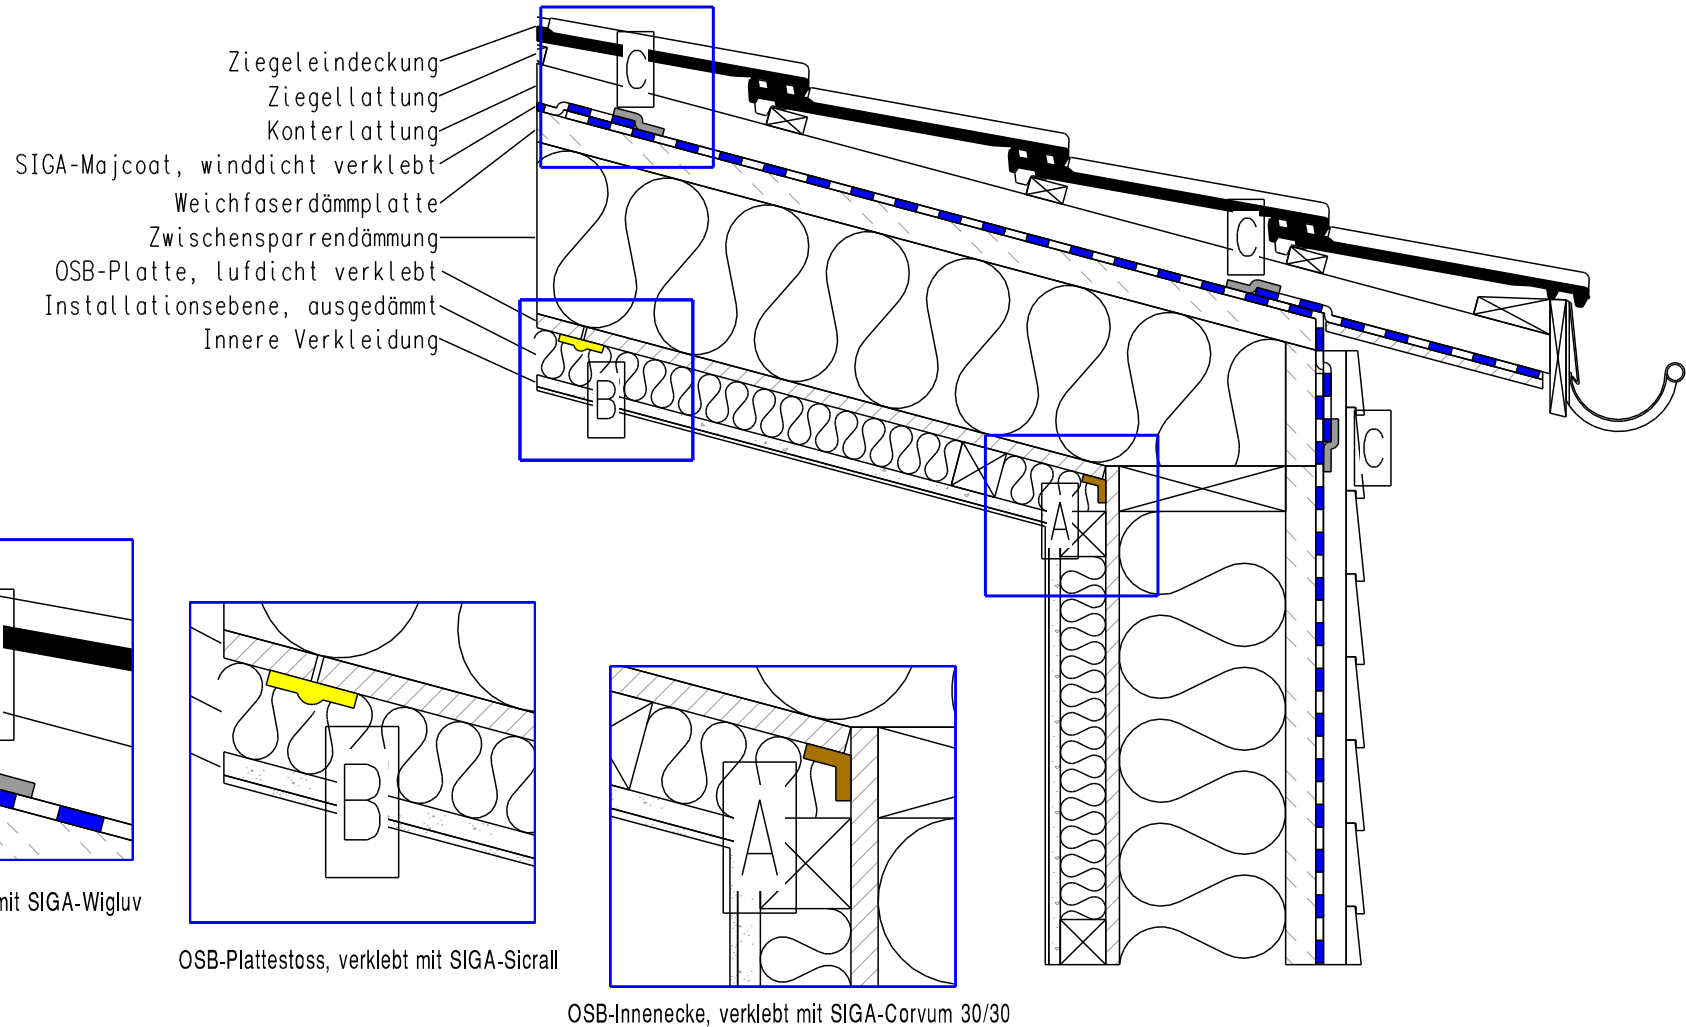

-Die Details verstehen sich als Hilfsmittel, nicht als Regeldetails

-Rechtsansprüche aus der Benutzung der vermittelten Daten sind ausgeschlossen

Copyright 2007 by SIGA www.siga.ch

SIGA Die Entscheidung fürs Kleben.®