


# Prinzipskizze Schnitt durch das Dach

## Luft- und winddichter Anschluss an Dunstrohr, mit SIGA-Rissan und SIGA-Wigluv

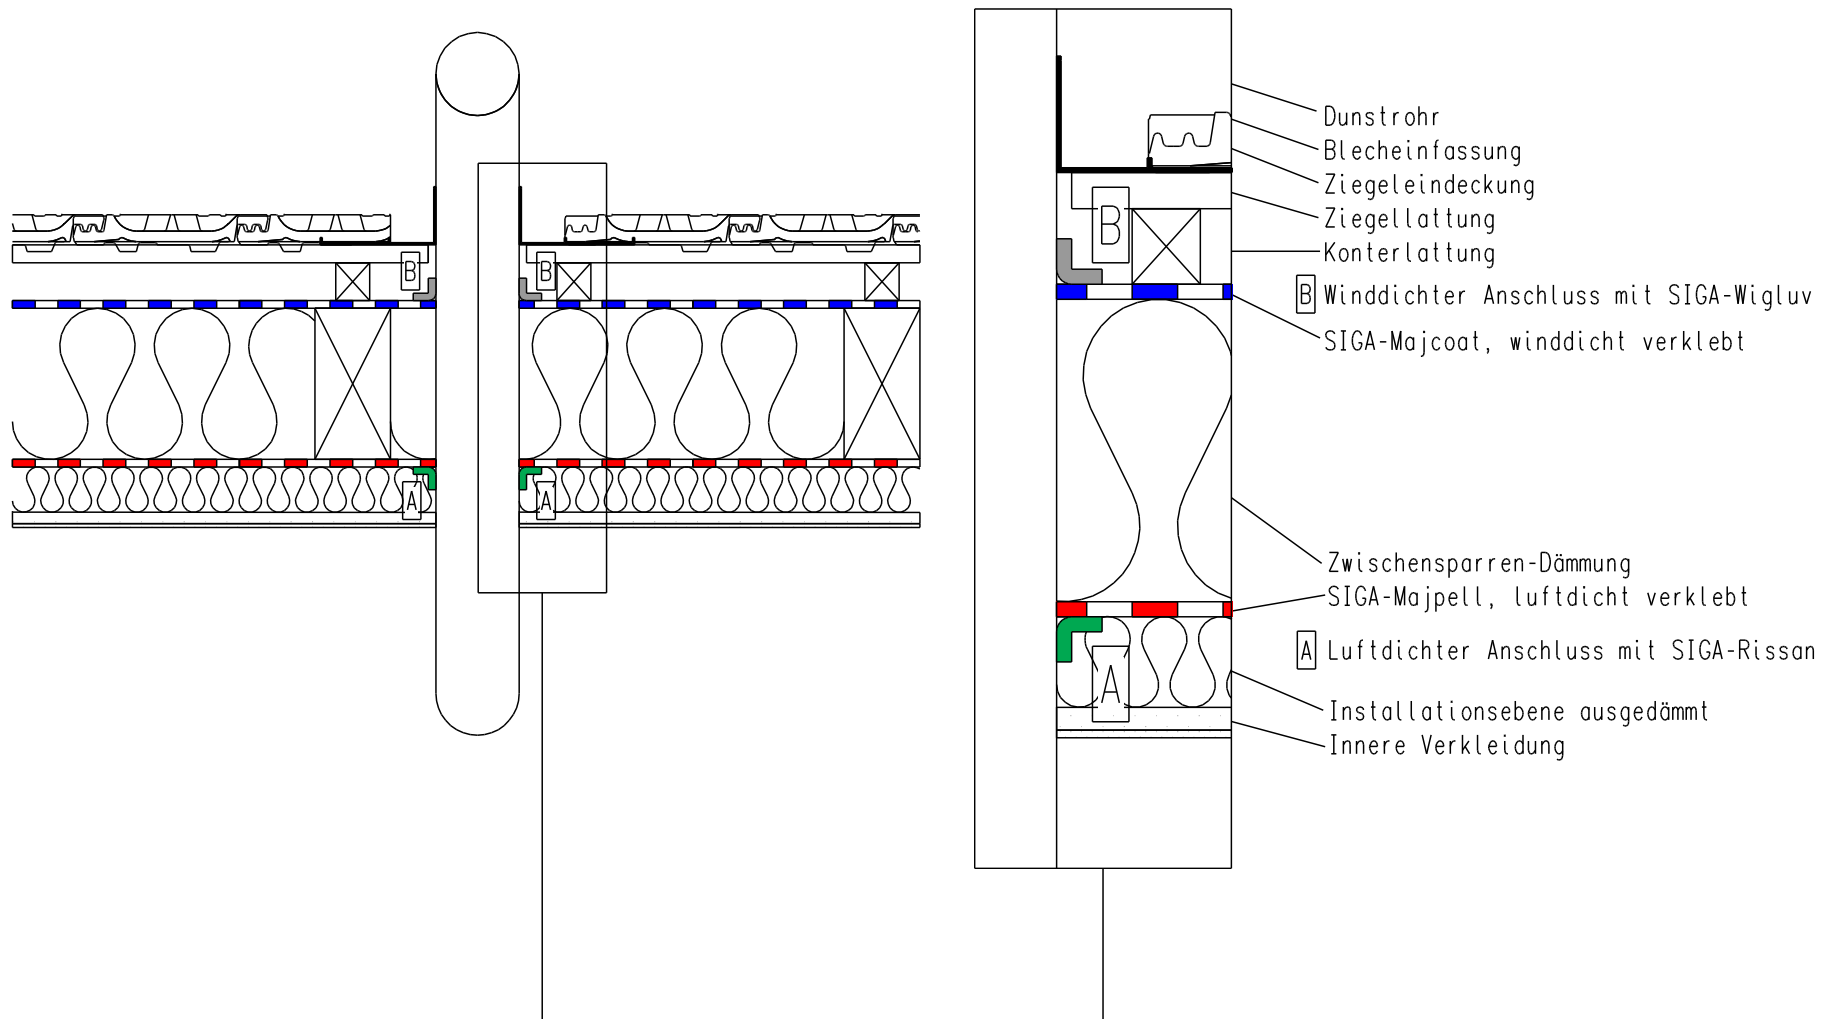

-Die Details verstehen sich als Hilfsmittel, nicht als Regeldetails

-Rechtsansprüche aus der Benutzung der vermittelten Daten sind ausgeschlossen

Copyright 2007 by SIGA [www.siga.ch](http://www.siga.ch)