


# Prinzipskizze Schnitt durch das Dach

## Verklebung von SIGA-Majpell und SIGA-Majcoat bei Aufsparrendämmung mit SIGA-Wigluv

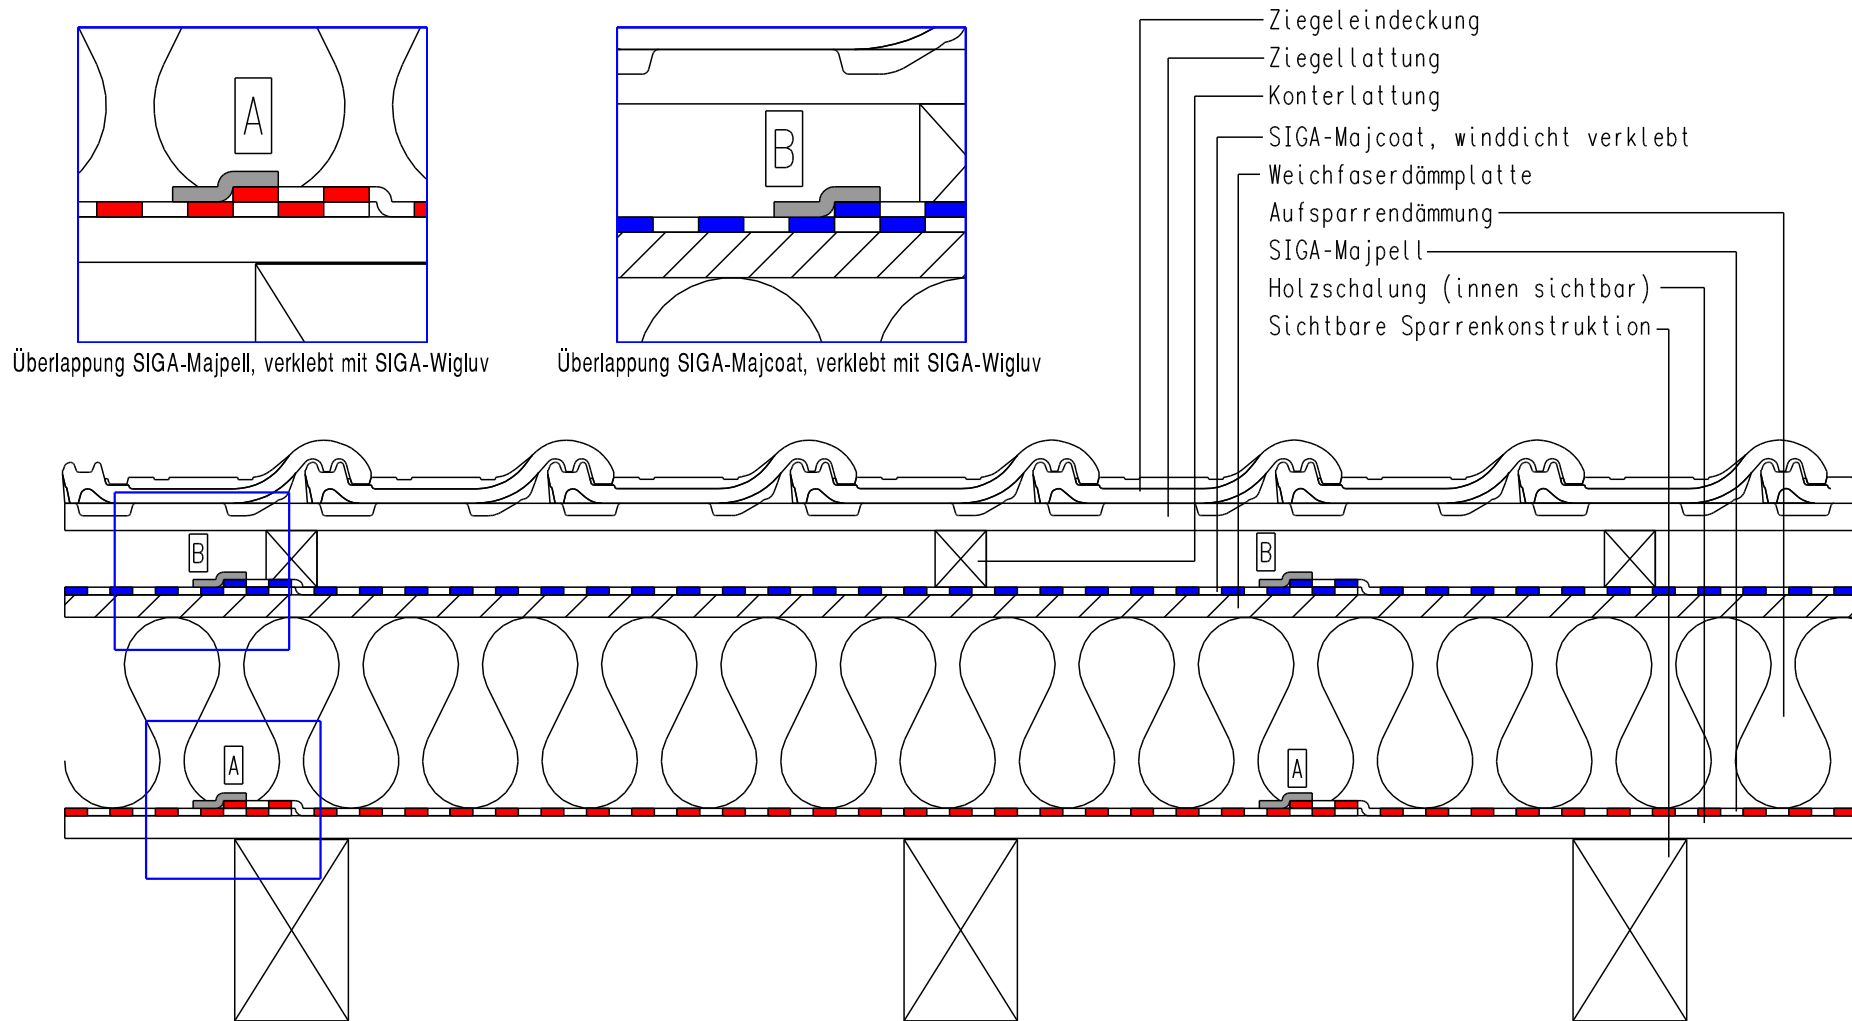

-Die Details verstehen sich als Hilfsmittel, nicht als Regeldetails

-Rechtsansprüche aus der Benutzung der vermittelten Daten sind ausgeschlossen

Copyright 2007 by SIGA [www.siga.ch](http://www.siga.ch)

**SIGA** Die Entscheidung fürs Kleben.®