


Prinzipskizze Schnitt durch das Dach

Luft- und winddichter Anschluss an Dachfenster mit SIGA-Corvum 30/30 und SIGA-Wigluv

- 1 Ziegeleindeckung
- 2 Ziegellattung
- 3 Konterlattung
- 4 SIGA-Majcoat
- 5 Zwischensparrendämmung
- 6 SIGA-Majpell
- 7 Lattung
- 8 Innere Verkleidung

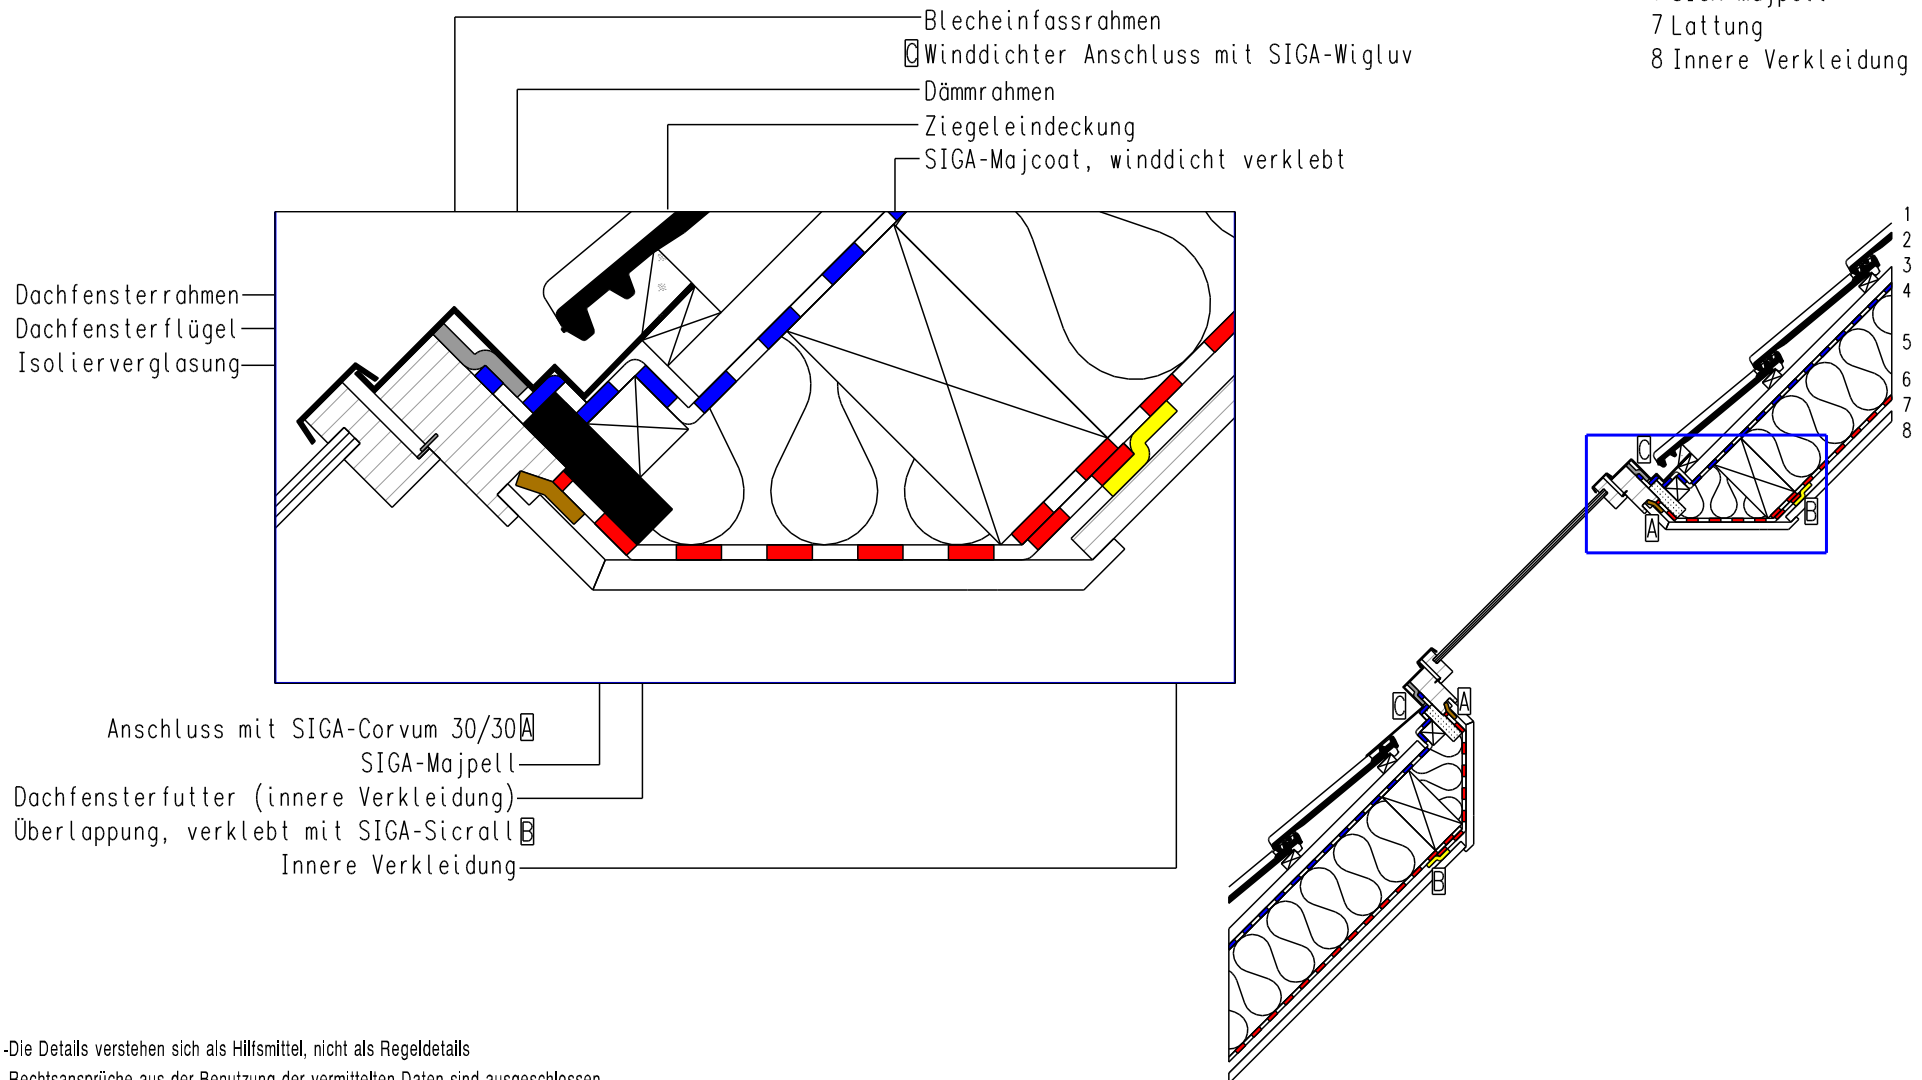

-Die Details verstehen sich als Hilfsmittel, nicht als Regeldetails

-Rechtsansprüche aus der Benutzung der vermittelten Daten sind ausgeschlossen

Copyright 2007 by SIGA www.siga.ch