



Prinzipskizze Schnitt durch Dach und Wand

Traufdetail, luftdichter Anschluss mit SIGA-Primur, Führung SIGA-Majcoat

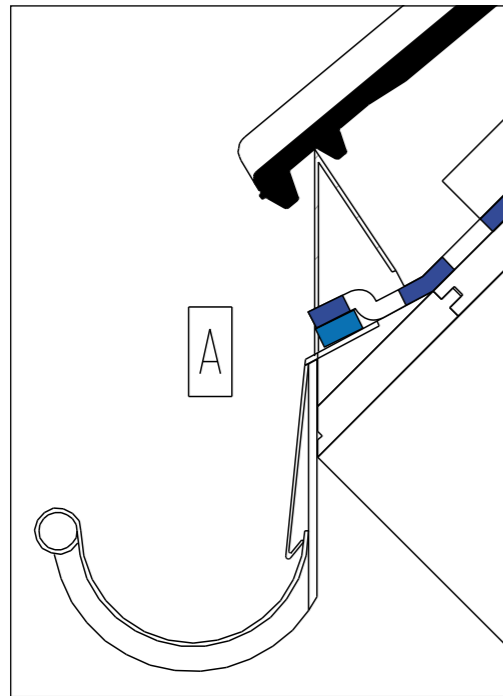

Anschluss SIGA-Majcoat auf Einlaufblech mit SIGA-Wigluv

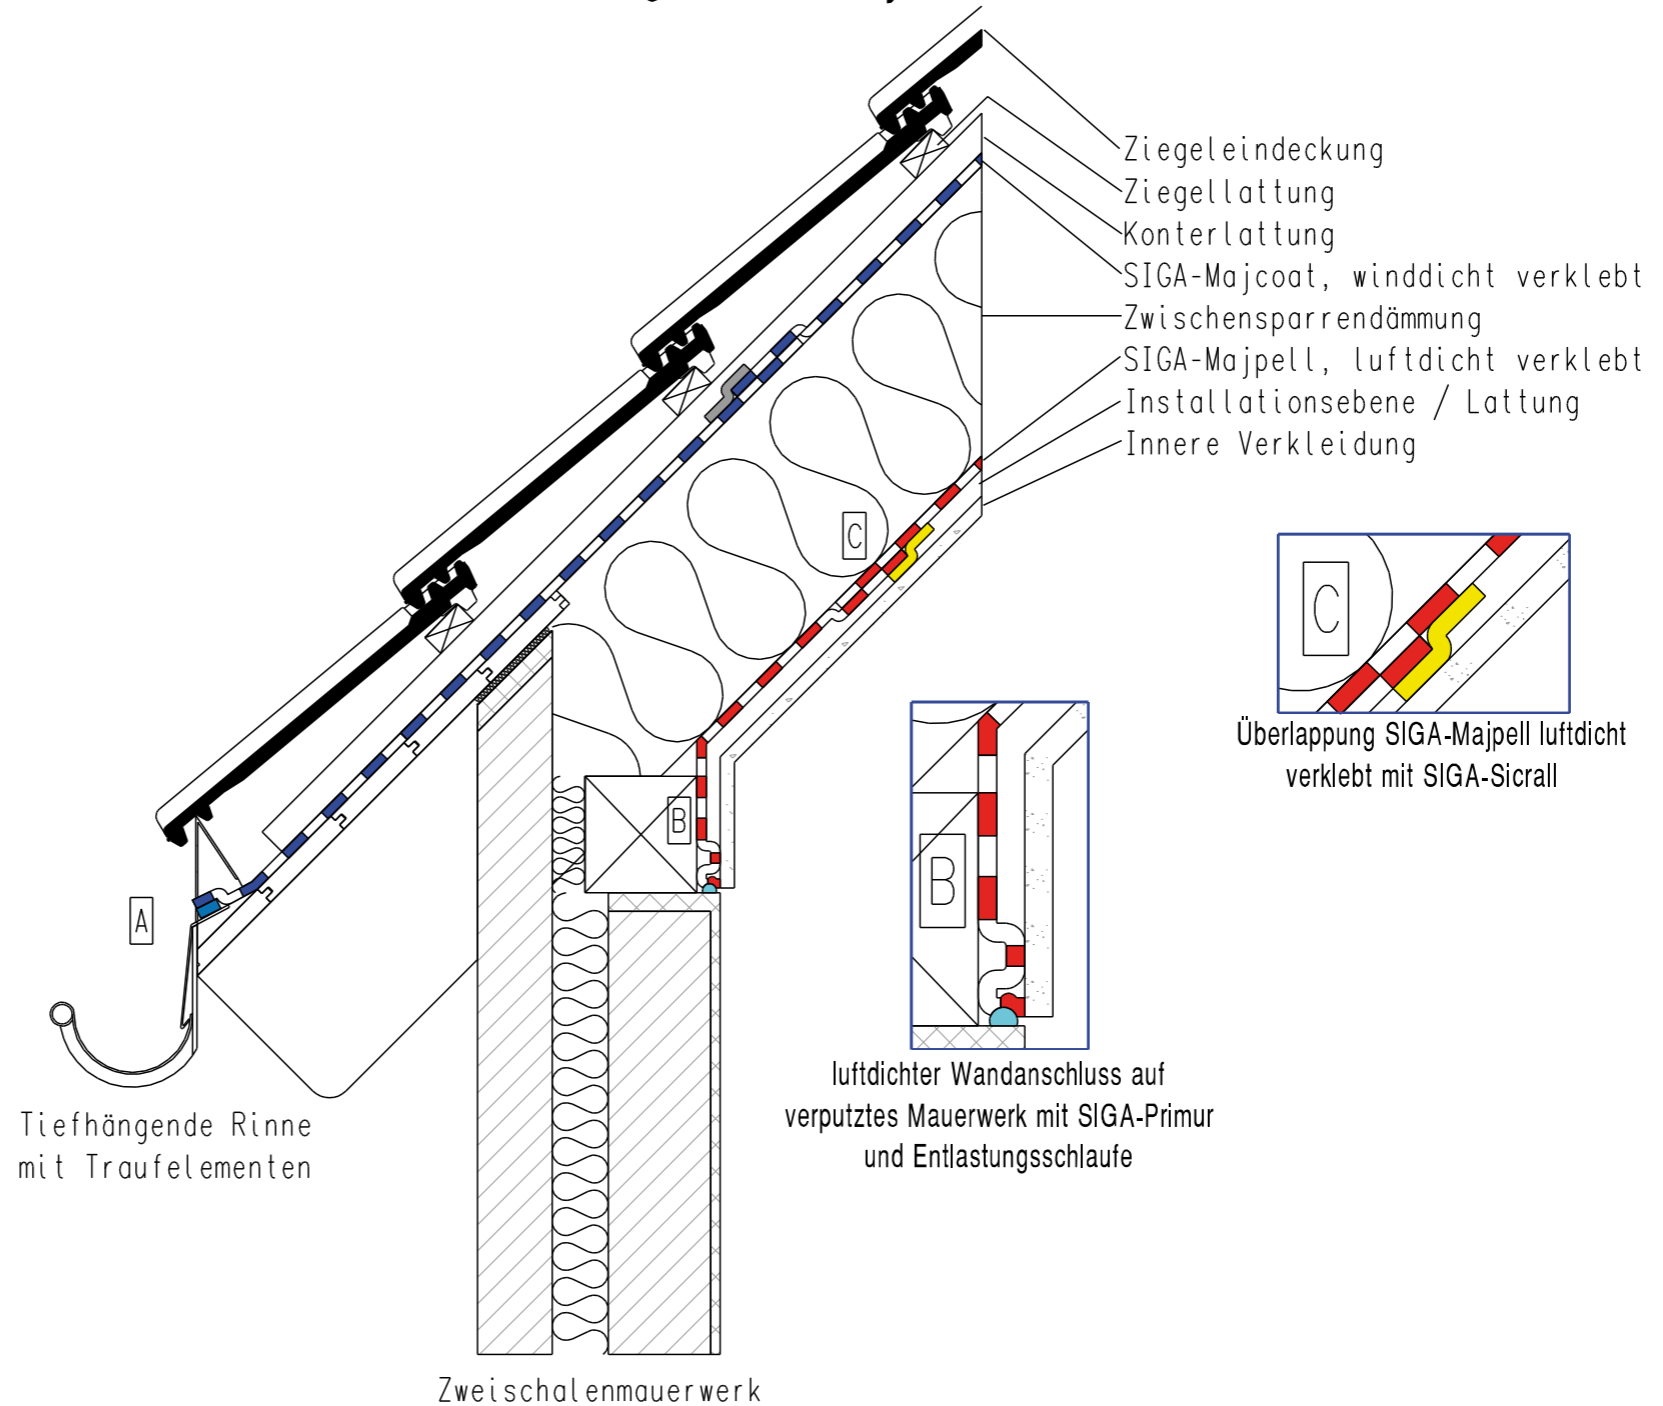

-Die Details verstehen sich als Hilfsmittel, nicht als Regeldetails

-Rechtsansprüche aus der Benutzung der vermittelten Daten sind ausgeschlossen

Copyright 2007 by SIGA www.siga.ch

SIGA  Die Entscheidung fürs Kleben.®