

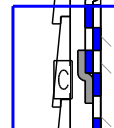


# Prinzipskizze Schnitt durch Dach und Wand


## Ortdetail wind- und luftdichter Übergang von Dach und Wand mit SIGA-Wigluv und SIGA-Corvum 30/30

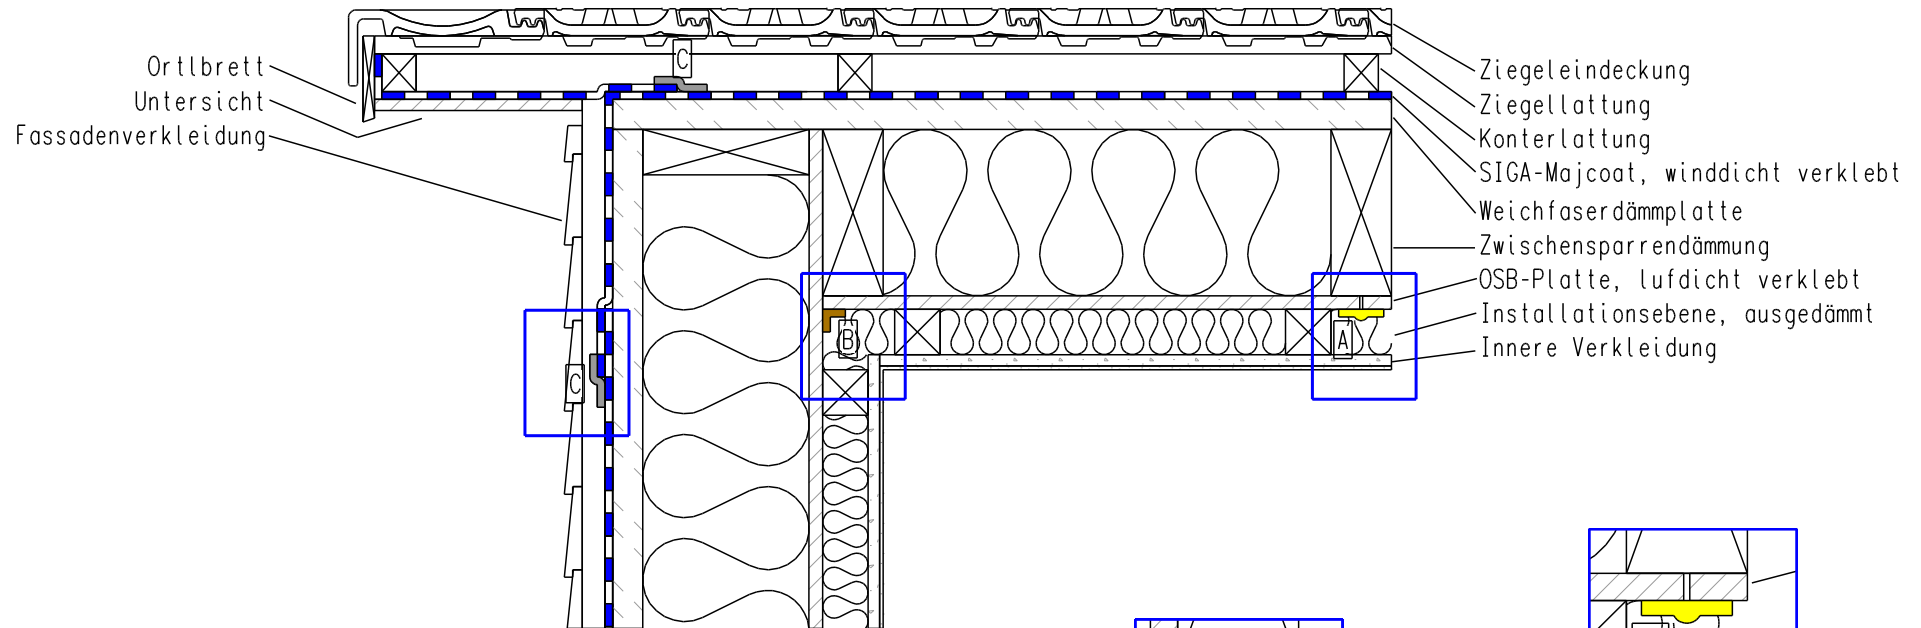

SIGA-Majcoat, verklebt mit SIGA-Wigluv

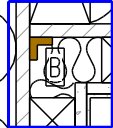

OSB-Innenecke, verklebt mit SIGA-Corvum 30/30

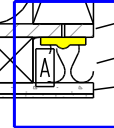

OSB-Plattestoss, verklebt mit SIGA-Sicrall

-Die Details verstehen sich als Hilfsmittel, nicht als Regeldetails

-Rechtsansprüche aus der Benutzung der vermittelten Daten sind ausgeschlossen

Copyright 2007 by SIGA [www.siga.ch](http://www.siga.ch)