
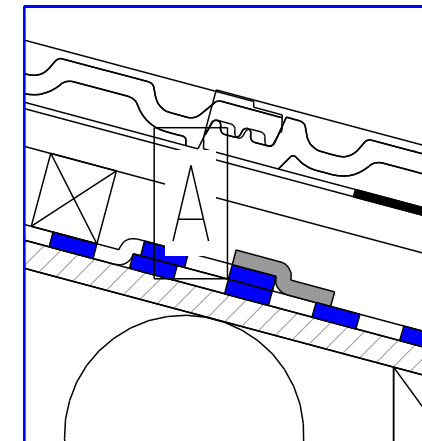


# Prinzipskizze Schnitt durch das Dach

## Kehle, winddicht und regensicher verklebt mit SIGA-Wigluv

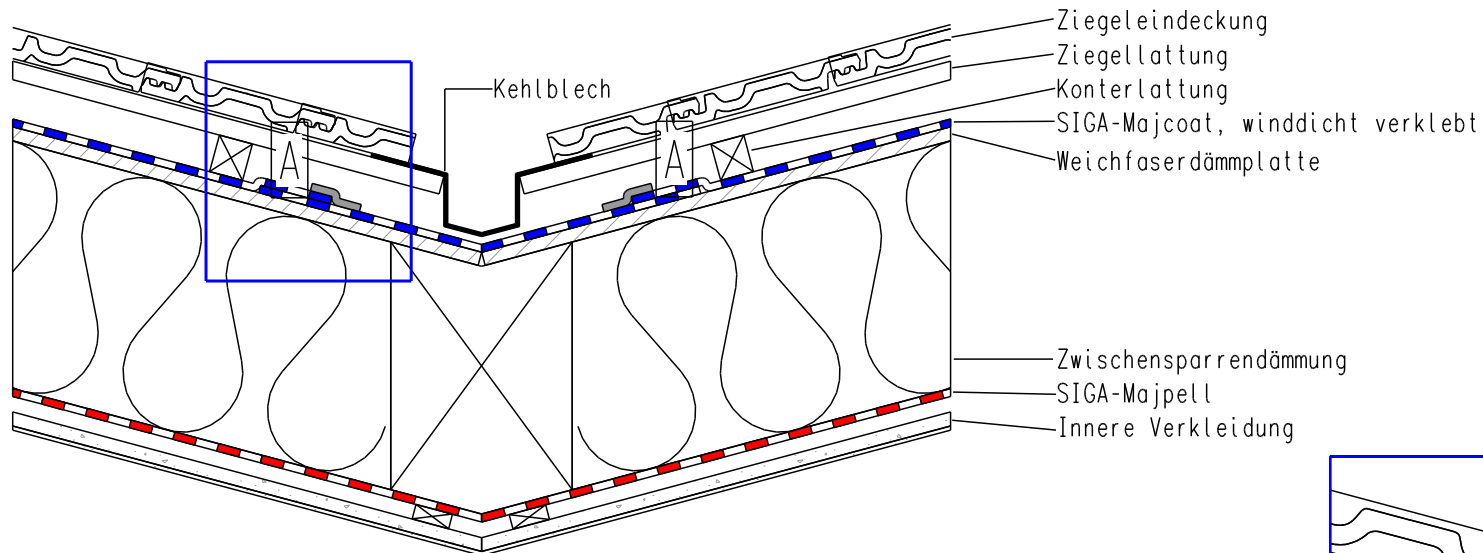

SIGA-Majcoat, verklebt mit SIGA-Wigluv